


ГЕНЕРАЛЬНЫЙ ПЛАН УСТЬ-ЗАОСТРОВСКОГО СЕЛЬСКОГО ПОСЕЛЕНИЯ. МАТЕРИАЛЫ ПО ОБОСНОВАНИЮ.
СХЕМА ПЛАНИРОВОЧНОЙ СТРУКТУРЫ СЕЛЬСКОГО ПОСЕЛЕНИЯ
М 1:25 000

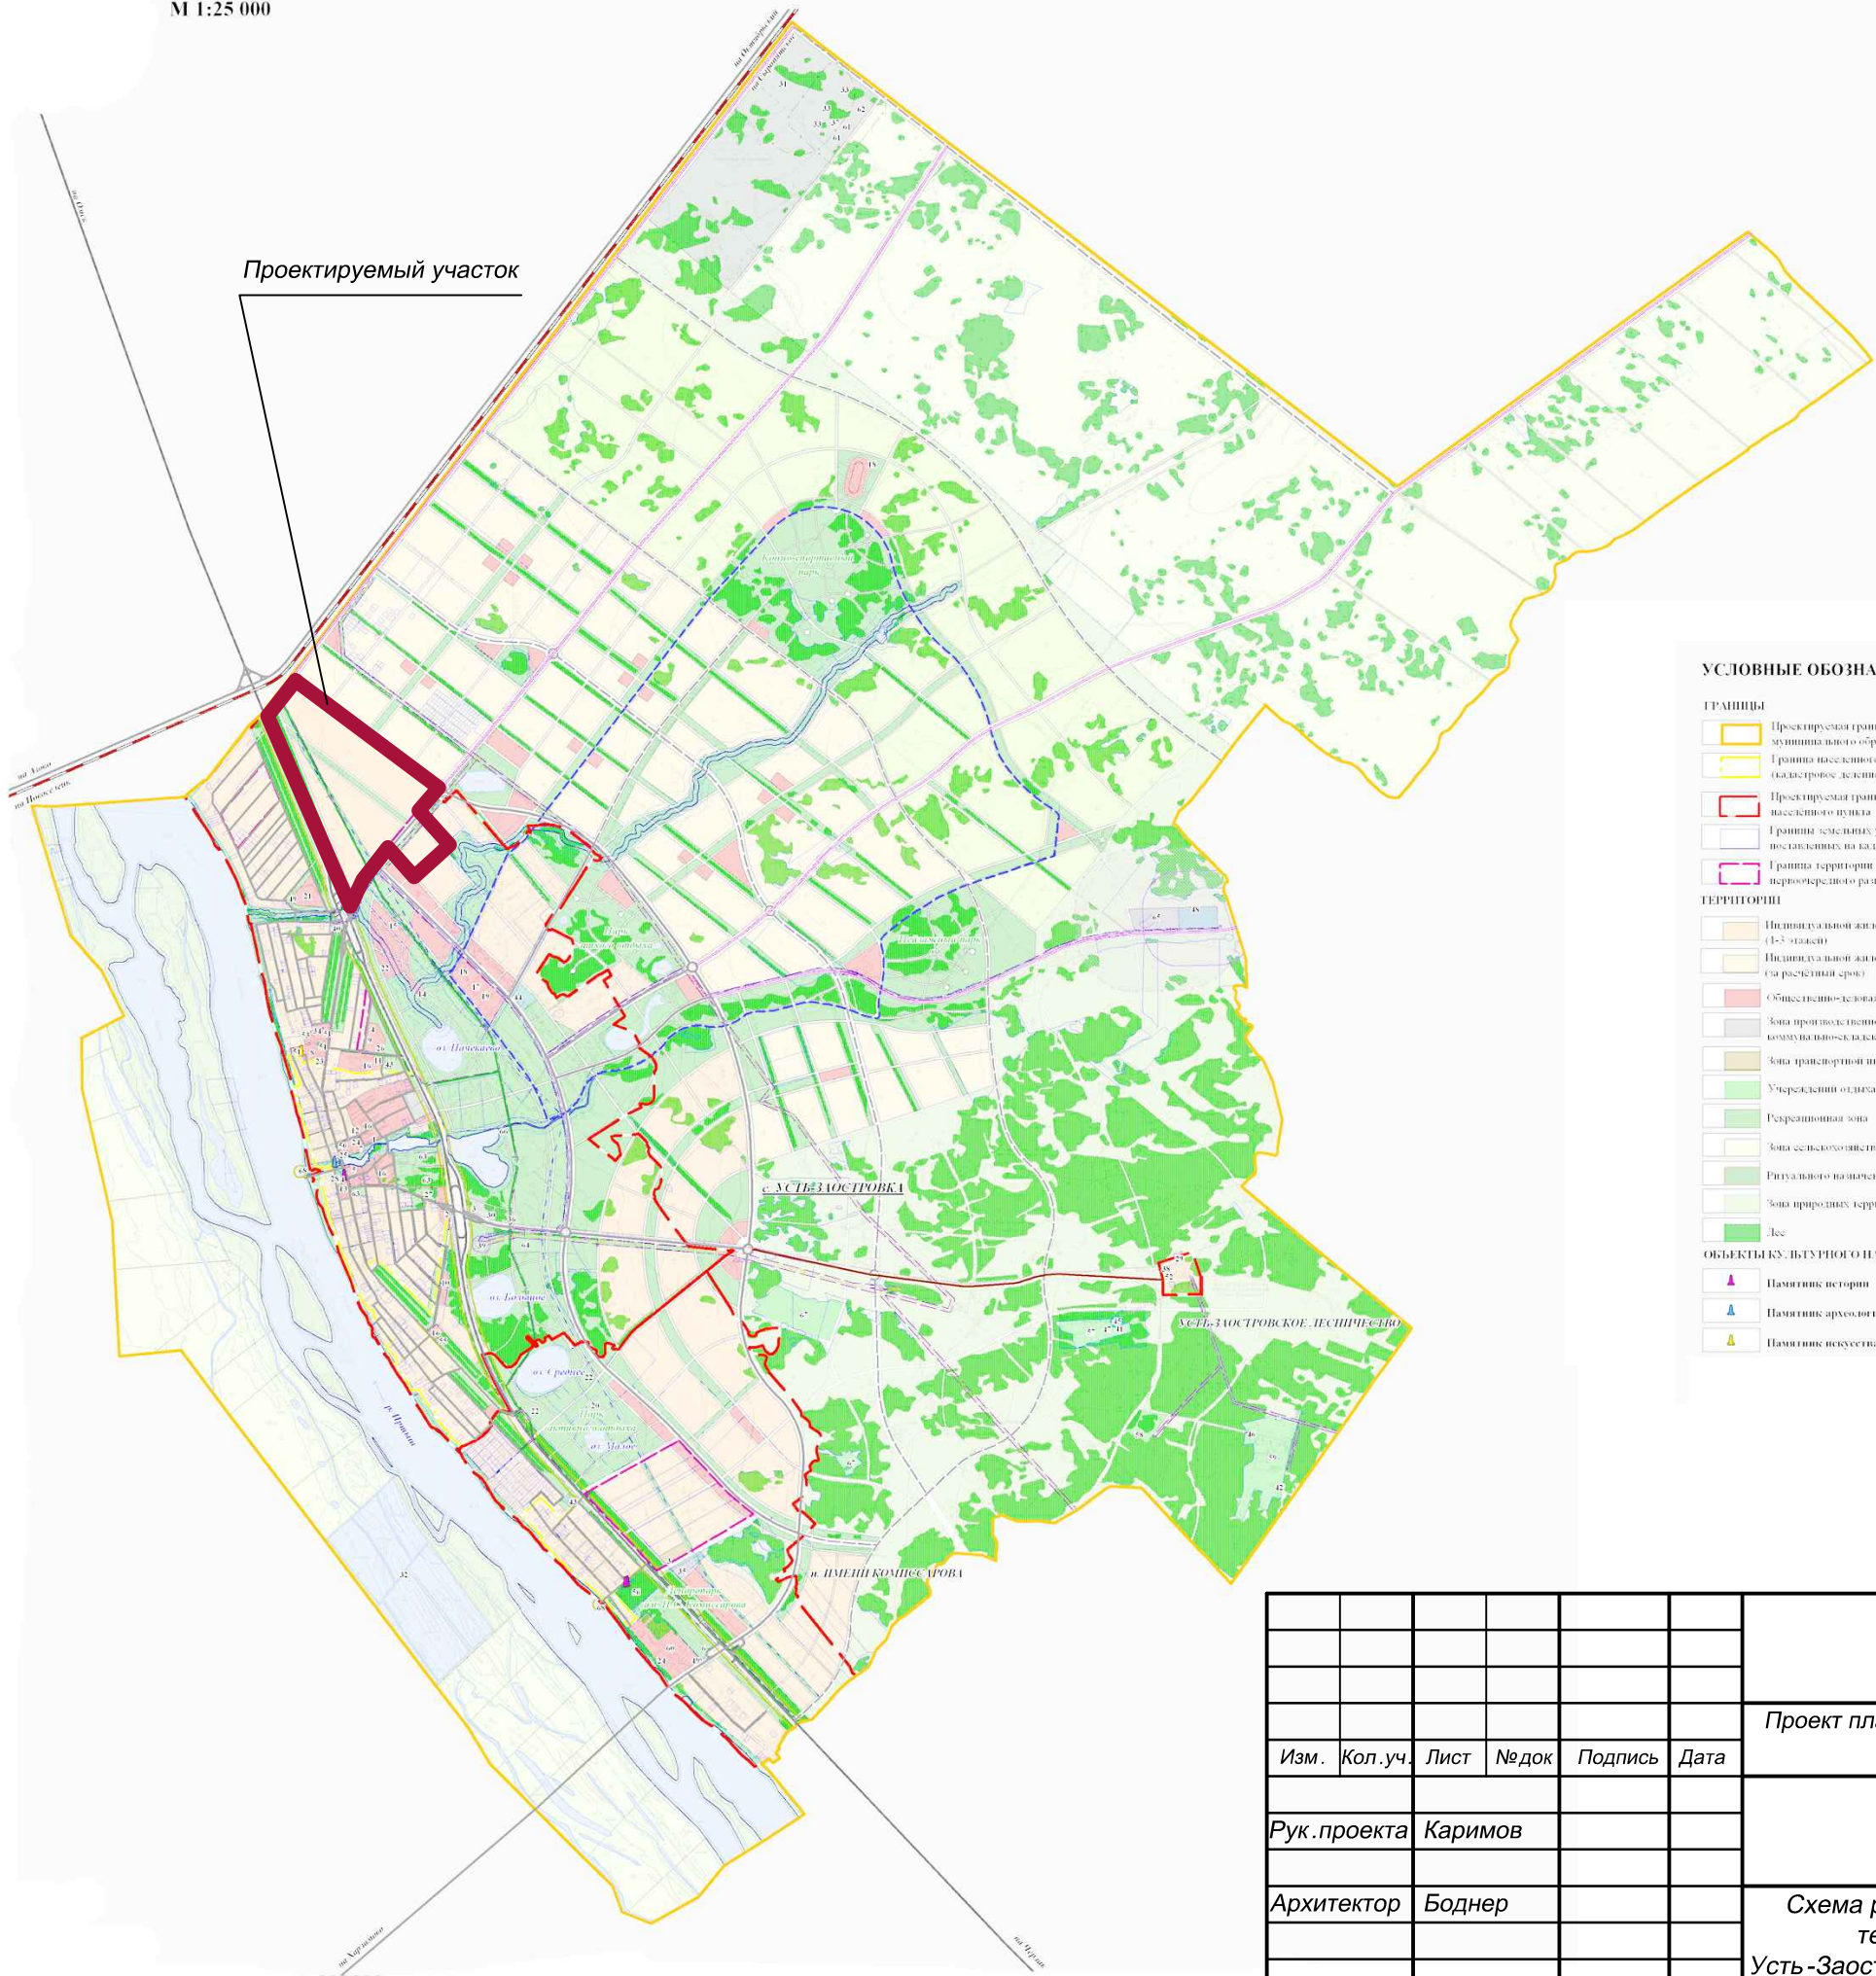

УСЛОВНЫЕ ОБОЗНАЧЕНИЯ

ГРАНИЦЫ

- Проектируемая граница муниципального образования
- Граница населенного пункта (кадастровое деление)
- Проектируемая граница населенного пункта
- Границы земельных участков, поставленных на кадастровый учет
- Границы территории первоочередного развития

ТЕРРИТОРИИ

- Индивидуальная жилая застройка (1-3 этажей)
- Индивидуальная жилая застройка (за расчетный срок)
- Общественно-деловая зона
- Зона производственного и коммунально-складского назначения
- Зона транспортной инфраструктуры
- Учредительный отдых и туризма
- Рекреационная зона
- Зона сельскохозяйственного назначения
- Рекреационная зона
- Зона природного назначения
- Лес

ОБЪЕКТЫ КУЛЬТУРНОГО НАСЛЕДИЯ

- Памятник истории
- Памятник археологии
- Памятник искусства

ИНЖЕНЕРНАЯ ИНФРАСТРУКТУРА

- Воздушная линия электропередачи 35 кВ
- Газопровод высокого давления
- Газопровод высокого давления (проект)
- Волоконно-оптическая линия связи (проект)

ТРАНСПОРТНАЯ ИНФРАСТРУКТУРА

- Автомобильная дорога местного значения (Проектируемая, Капитальная)
- Автомобильная дорога местного значения с капитальным типом покрытия
- Улично-дорожная сеть (проект)
- Улично-дорожная сеть (за расчетный срок)
- Железная дорога (проект)
- Трасса неопределенных и конных маршрутов (проект)

ЗОНА С ОСОБЫМИ УСЛОВИЯМИ ИСПОЛЬЗОВАНИЯ

- ОЗ электрических сетей
- ОЗ систем нефте- и газоснабжения
- СЗ объектов производственной инфраструктуры
- СЗ объектов транспортной инфраструктуры
- СЗ объектов инженерной инфраструктуры
- СЗ закрытых объектов специального назначения
- Прибрежная защитная полоса
- Водоохранная зона

						Проект планировки территории коттеджного поселка в Усть-Заостровском сельском поселении Омского района Омской области			
Изм.	Кол.уч.	Лист	№ док	Подпись	Дата			Стадия	Лист
								ПП	4
Рук. проекта	Каримов								Листов
Архитектор	Боднер								23
						Схема размещения проектируемой территории в структуре Усть-Заостровского сельского поселения		Персональная творческая мастерская под руководством заслуженного архитектора России А.М.Каримова	