




Конструкция дорожной одежды нежесткого типа.
На магистральных улицах

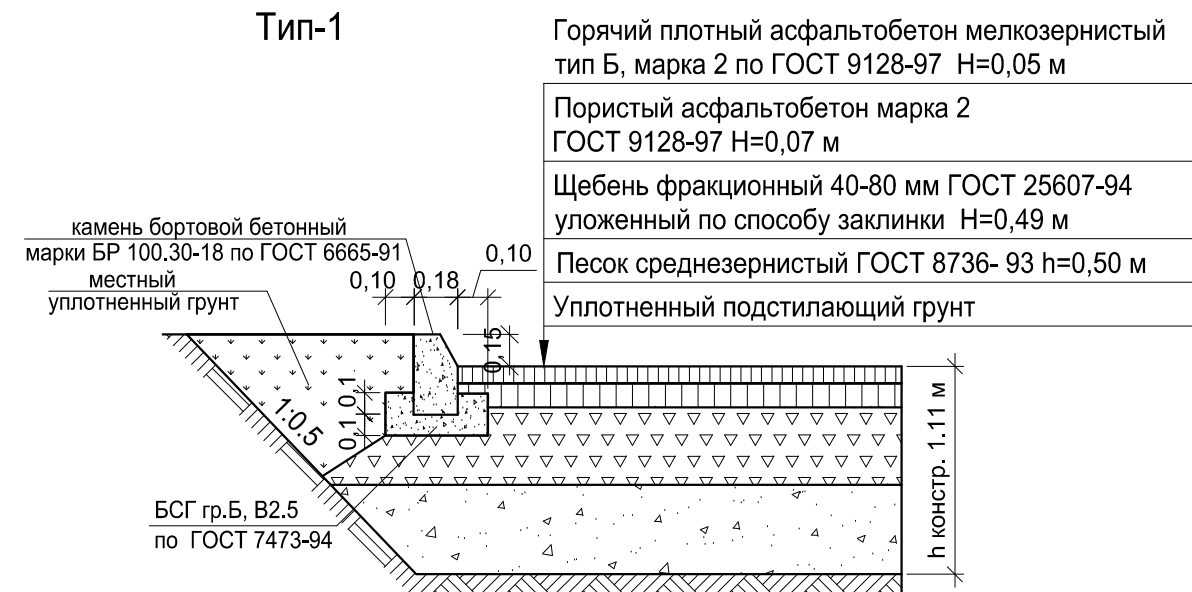

Конструкция дорожной одежды нежесткого типа.
На второстепенных проездах

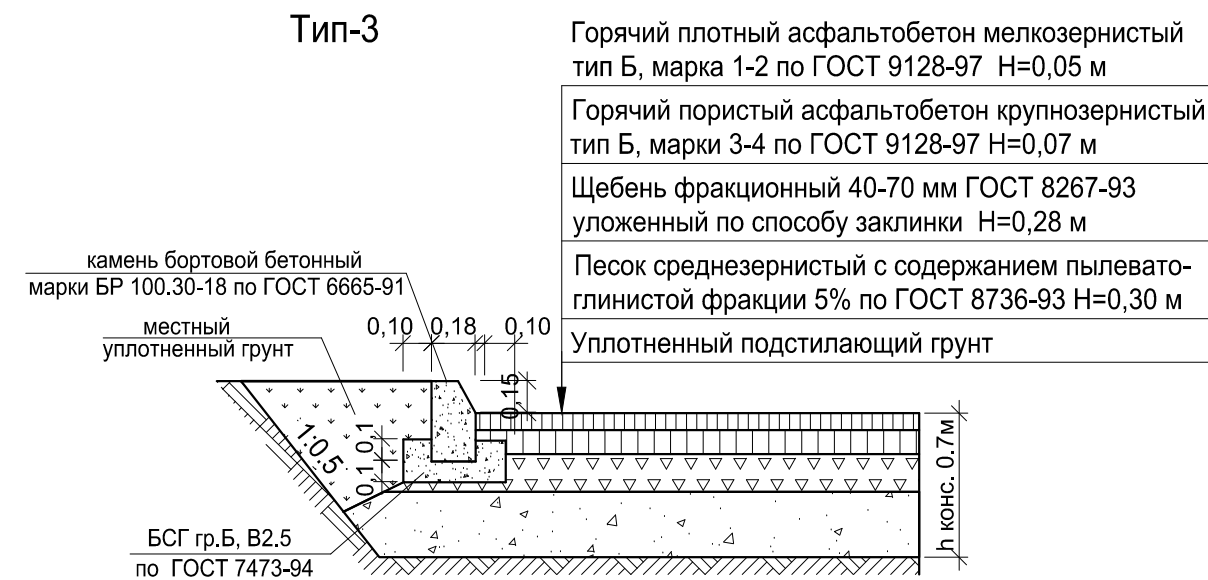

Конструкция дорожной одежды нежесткого типа.
На основных проездах

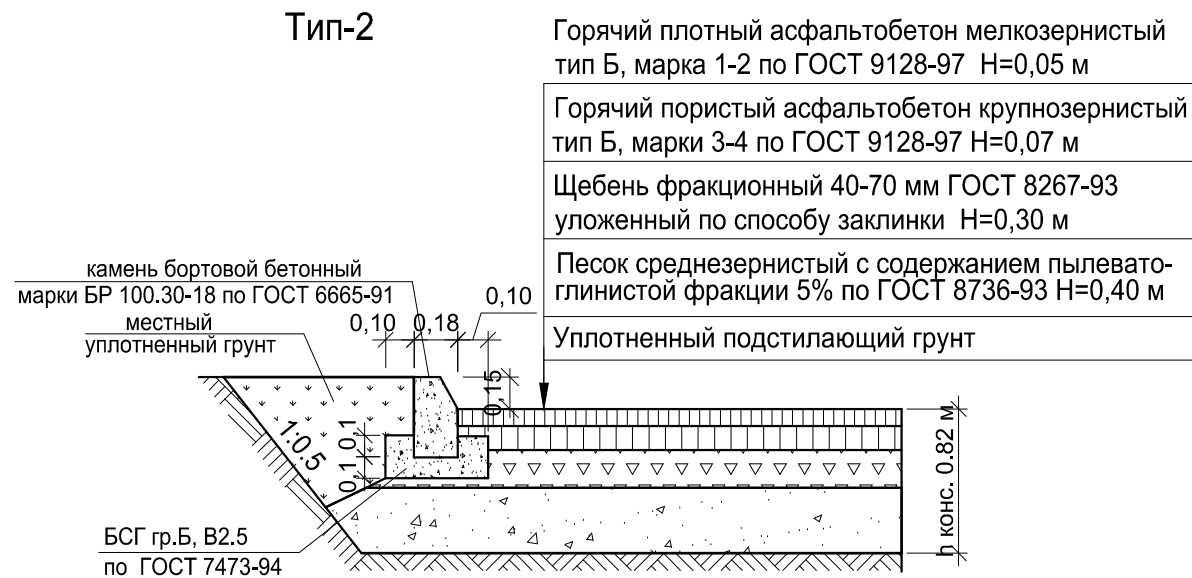

Конструкция транзитных тротуаров
с асфальтобетонным покрытием



Примечания:

- Асфальтобетонное покрытие и верхние слои основания конструкции дорожной одежды запроектированы на основе щебня изверженных пород и дорожного битума 90/130.
- При обработке битумом основания, норма расхода материала-0,6 л/м2, нижнего слоя асфальтобетонного покрытия-0,3 л/м2.
- Классификацию улиц см. лист "Транспортная схема".

Изм.	Кол.уч.	Лист	№ док	Подпись	Дата	Проект планировки территории коттеджного поселка в Усть-Заостровском сельском поселении Омского района Омской области			
Рук. проекта		Каримов						Стадия	Лист
								ПП	17
Архитектор		Боднер						Конструкции дорожных одежд	
								Персональная творческая мастерская под руководством заслуженного архитектора России А.М.Каримова	